

**Agenzia del Territorio  
CATASTO FABBRICATI  
Ufficio Provinciale di  
Torino**

Dichiarazione protocollo n. \_\_\_\_\_ del \_\_\_\_\_  
Planimetria di u.i.u. in Comune di Rivarolo Canavese  
Via Delle Scuole \_\_\_\_\_ civ. SM \_\_\_\_\_

Identificativi Catastali:  
Sezione: \_\_\_\_\_  
Foglio: 1  
Particella: 580  
Subalterno: 5


Compilata da:  
Agostino Giacomo  
Iscritto all'albo:  
Geometri  
Prov. Torino \_\_\_\_\_ N. 6458

Scheda n. 1 Scala 1:200

**PIANTA PIANO INTERRATO**  
H mt 2.50


PROPRIETA' ALTRA DITTA

corsia di manovra

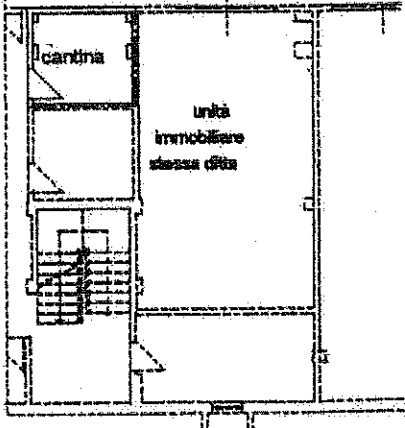

PROPRIETA' ALTRA DITTA


area ad uso esclusivo

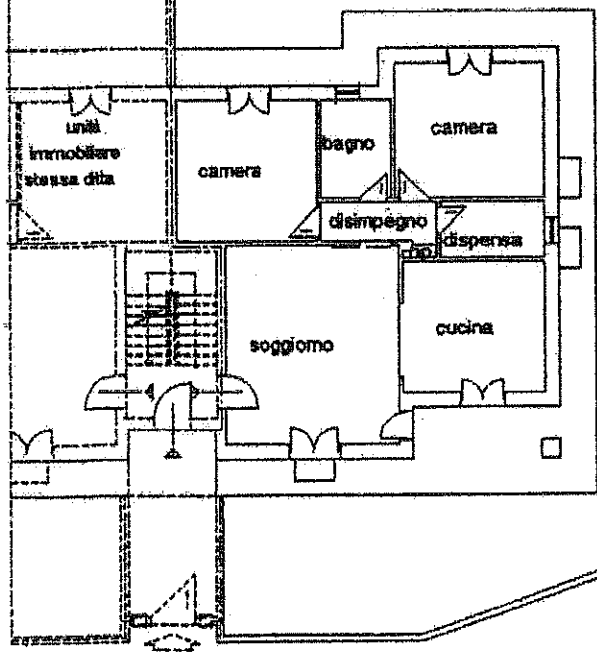

PROPRIETA' STESSA DITTA

PROPRIETA' STESSA DITTA

**PIANTA PIANO TERRENO**  
H mt 2.70

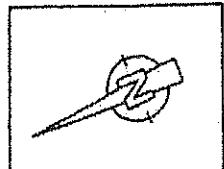


PROPRIETA' STESSA DITTA

62876

**Agenzia del Territorio  
CATASTO FABBRICATI  
Ufficio Provinciale di  
Torino**

Dichiarazione protocolla n. _____ del _____	
Planimetria di u.i.n. in Comune di Rivarolo Canavese	
Via Dalle Scuole _____ civ. SM _____	
Identificativi Catastali:	Compilata da: Agostino Giacomo
Sezione:	Isritto all'albo: Geometri
Foglio: 1	Prov. Torino
Particella: 580	N. 6458
Subalterno: 24	

Scheda n. 1 - Scala 1:200

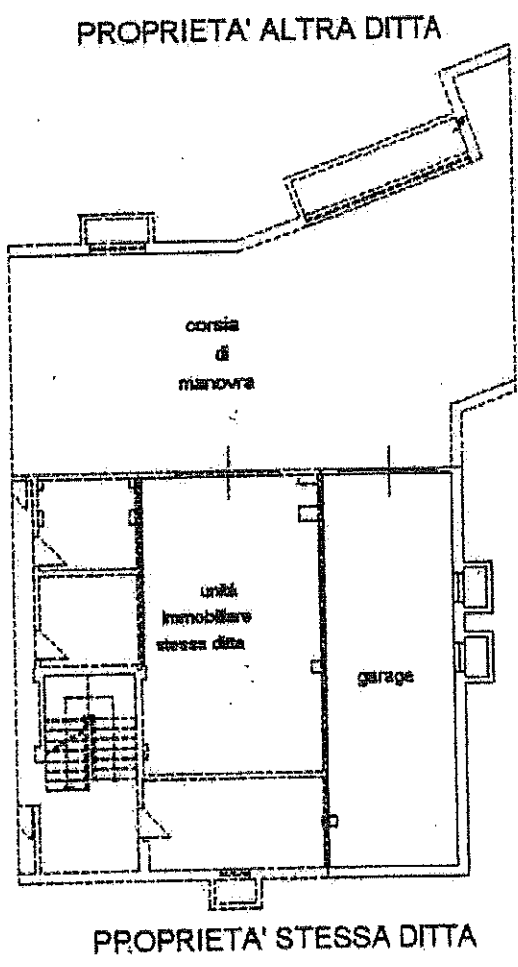

**PIANTA PIANO INTERRATO  
H mt 2.50**

